

Coronación

350 mm max.

Remate lateral


Panel ACH P5G

Aislamiento

Remate rincón

Junta estanca

Panel Sándwich
de fachada ACH

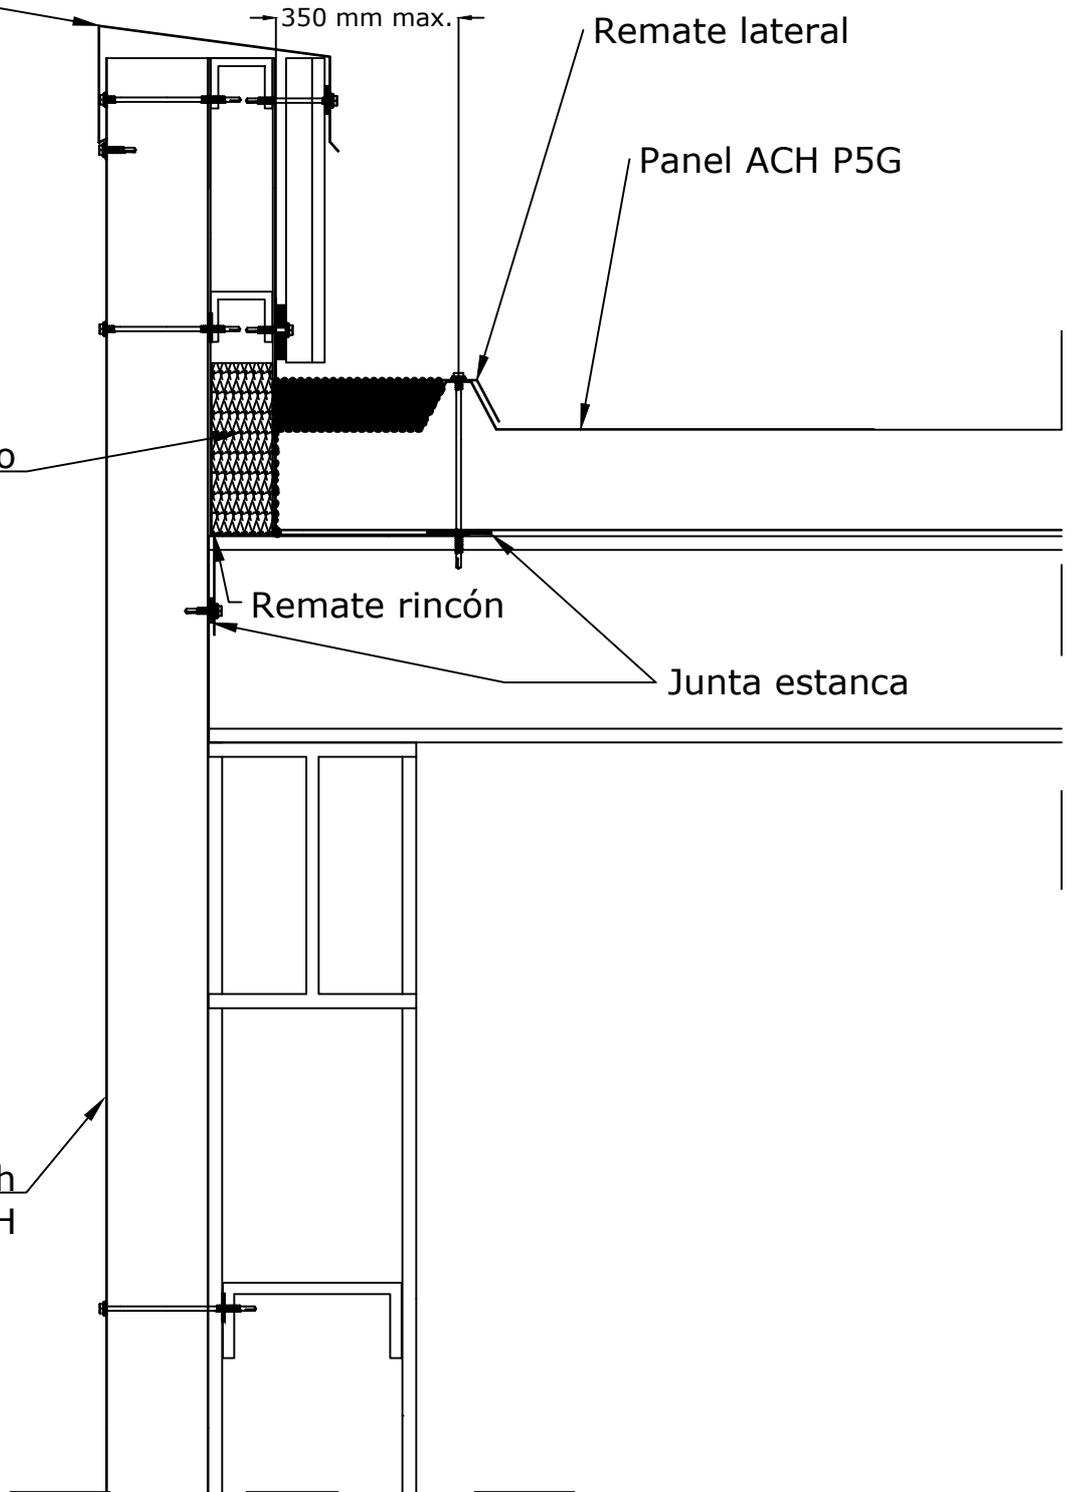

Detalles de Cubierta

06/17

Muro piñón con peto

SE

ACH

A Saint-Gobain brand

10